


PLAN PARCELAR
 Scara 1:2000
 Intravilan/extravilan, Fără nr., Loc. Miercurea Ciuc, Mun. Miercurea Ciuc, Jud. HARGHITA
 TARLA 31

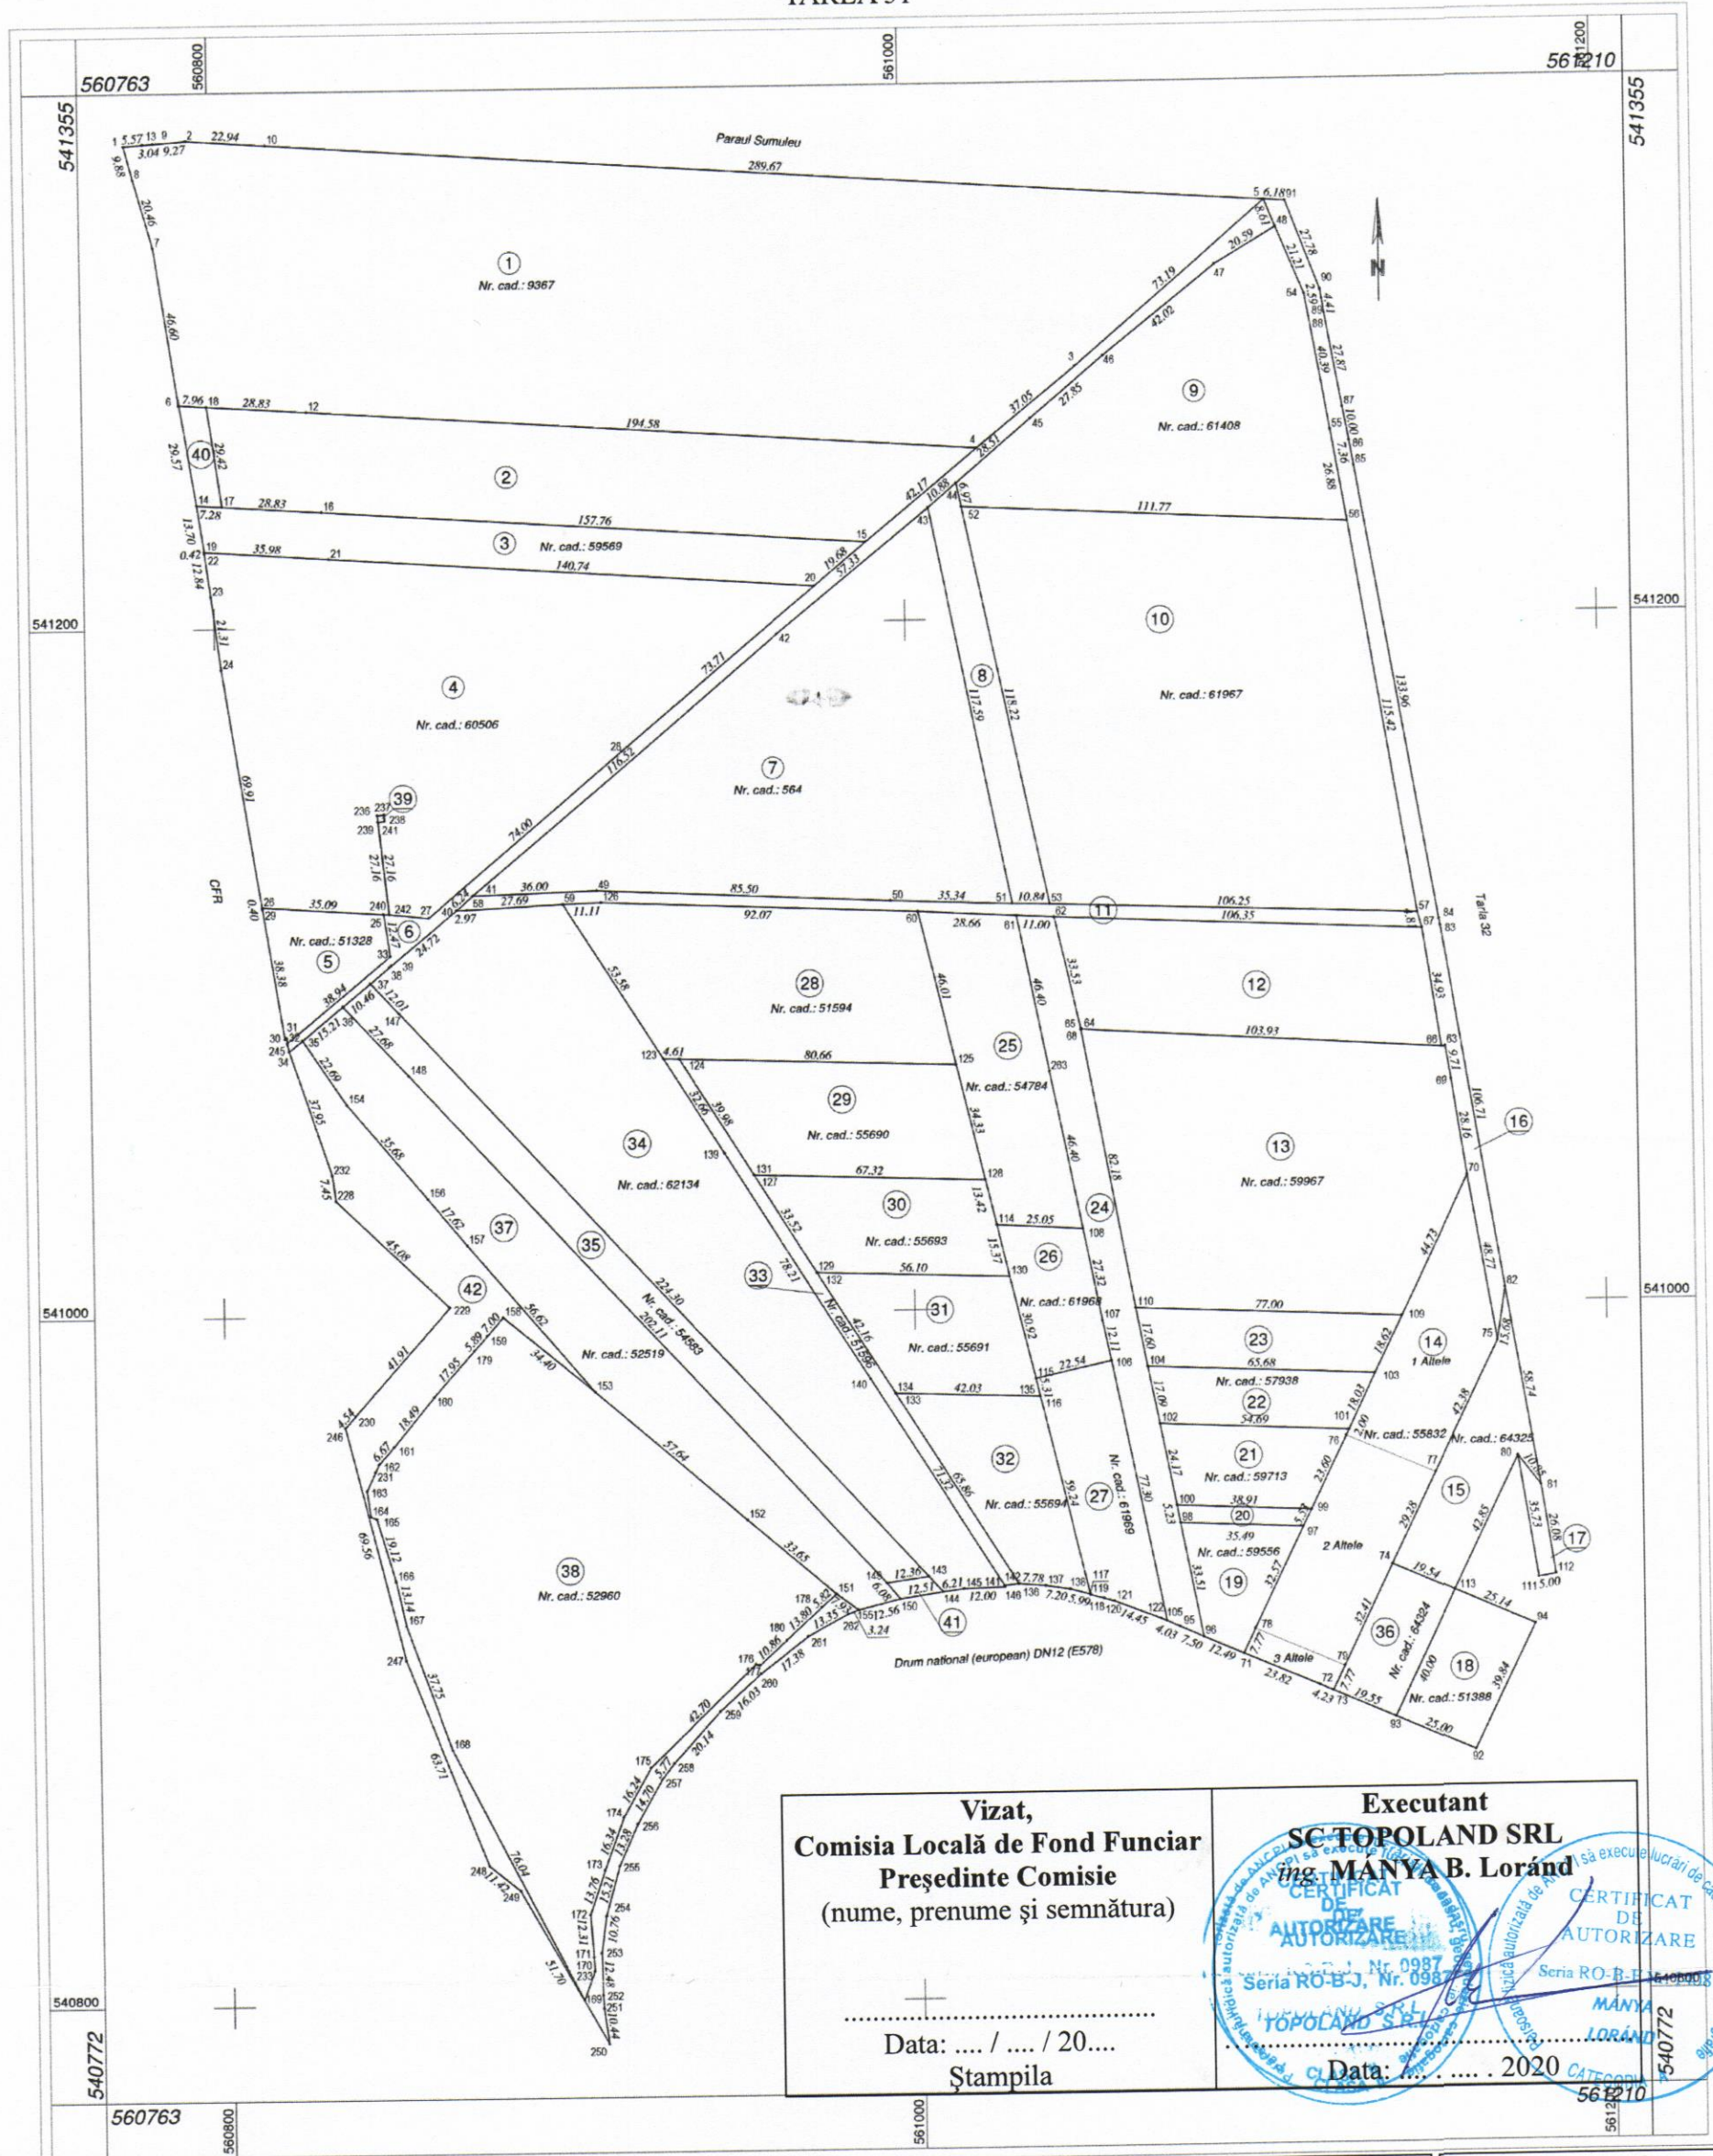

Vizat,
Comisia Locală de Fond Funciar
Președinte Comisie
 (nume, prenume și semnătura)

.....
 Data: / / 20....
 Ștampila

Executant
SC TOPOLAND SRL
Ing. MANYA B. Loránd

CERTIFICAT DE AUTORIZARE
 Nr. 0987
 Seria RO-B-J, Nr. 0987
 Data: 2020
 Ștampila

Nr. crt. (ordine în tarla)	Nr. cadastral atribuit	11	67002	24	67008	37	52519
1	9367	12	67003	25	54784	38	52960
2	66999	13	59967	26	61968	39	67009
3	59569	14	55832	27	61969	40	67010
4	60506	15	64325	28	51594	41	67011
5	51328	16	67004	29	55690	42	67012
6	67000	17	67005	30	55693	Se confirmă suprafața din măsurători și introducerea imobilelor în baza de date	
7	564	18	51388	31	55691		
8	67001	19	59556	32	55694		
9	61408	20	67006	33	51596		
10	61967	21	59713	34	62134		
		22	57938	35	54583		
		23	67007	36	64324		

Parafa

Semnătura și data

Ștampila OCPI

*Valabil doar însoțit de TABELUL PARCELAR recepționat