
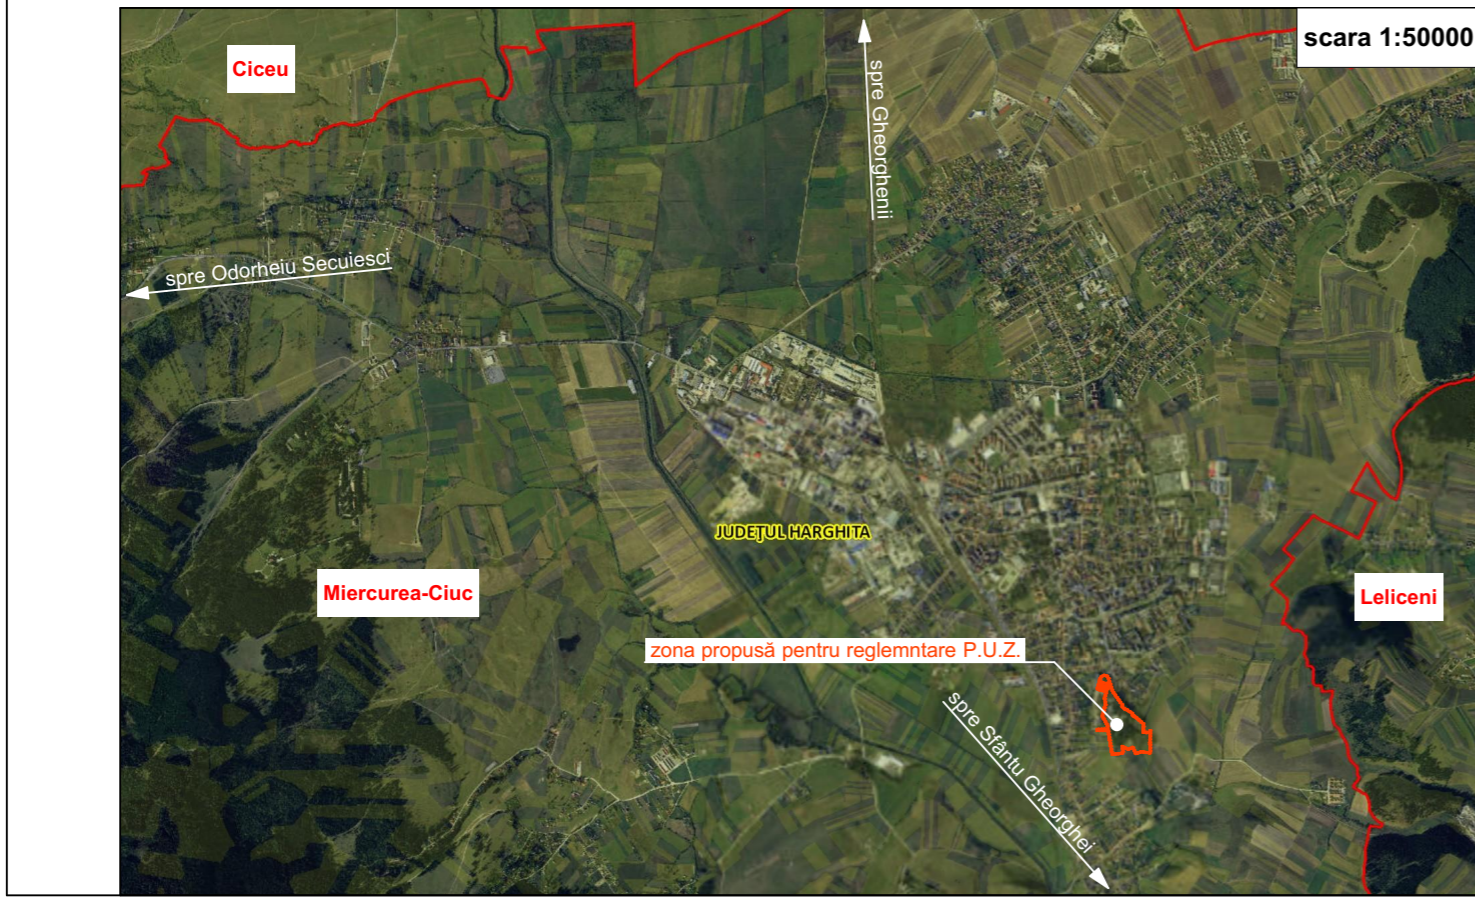


**ÎNCADRARE ÎN ZONĂ - ANCP**

scara 1:10000

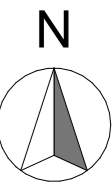

Atestat R.U.R.	nume	semnătura		
B, C, D, E	arh. ALBERT MARTIN			
Proiectant general:			Beneficiar:	
S.C. ARHITECTURA S.R.L. Miercurea Ciuc, str. Zöld Péter nr. 19, jud. Harghita tel: 0744593694			CONSILIUL JUDEȚEAN HARGHITA mun. Miercurea-Ciuc, str. Piața Libertății nr. 5, jud. Harghita	
specificație	nume	semnătura	Titlu proiect: <b>ELABORARE PLAN URBANISTIC ZONAL PENTRU ZONA SPITAL JUDEȚEAN DE URGENȚĂ</b>	Proiect nr. 1946/2023
Șef proiect:	arh. ALBERT MARTIN			
Proiectat:	arh. ALBERT MARTIN		Amplasament: mun. Miercurea-Ciuc, str. Dr. Dénes László nr. FN, jud. Harghita	Faza: P.U.Z.
	arh. LÁSZLÓ BEÁTA			
Proiect CAD:	arh. LÁSZLÓ BEÁTA		Data: ianuarie 2024	Planșa: A-01
			Titlu planșa: <b>PLAN DE ÎNCADRARE ÎN ZONĂ</b>	