


Anexa nr. 1 la
HCL nr. 164/2026

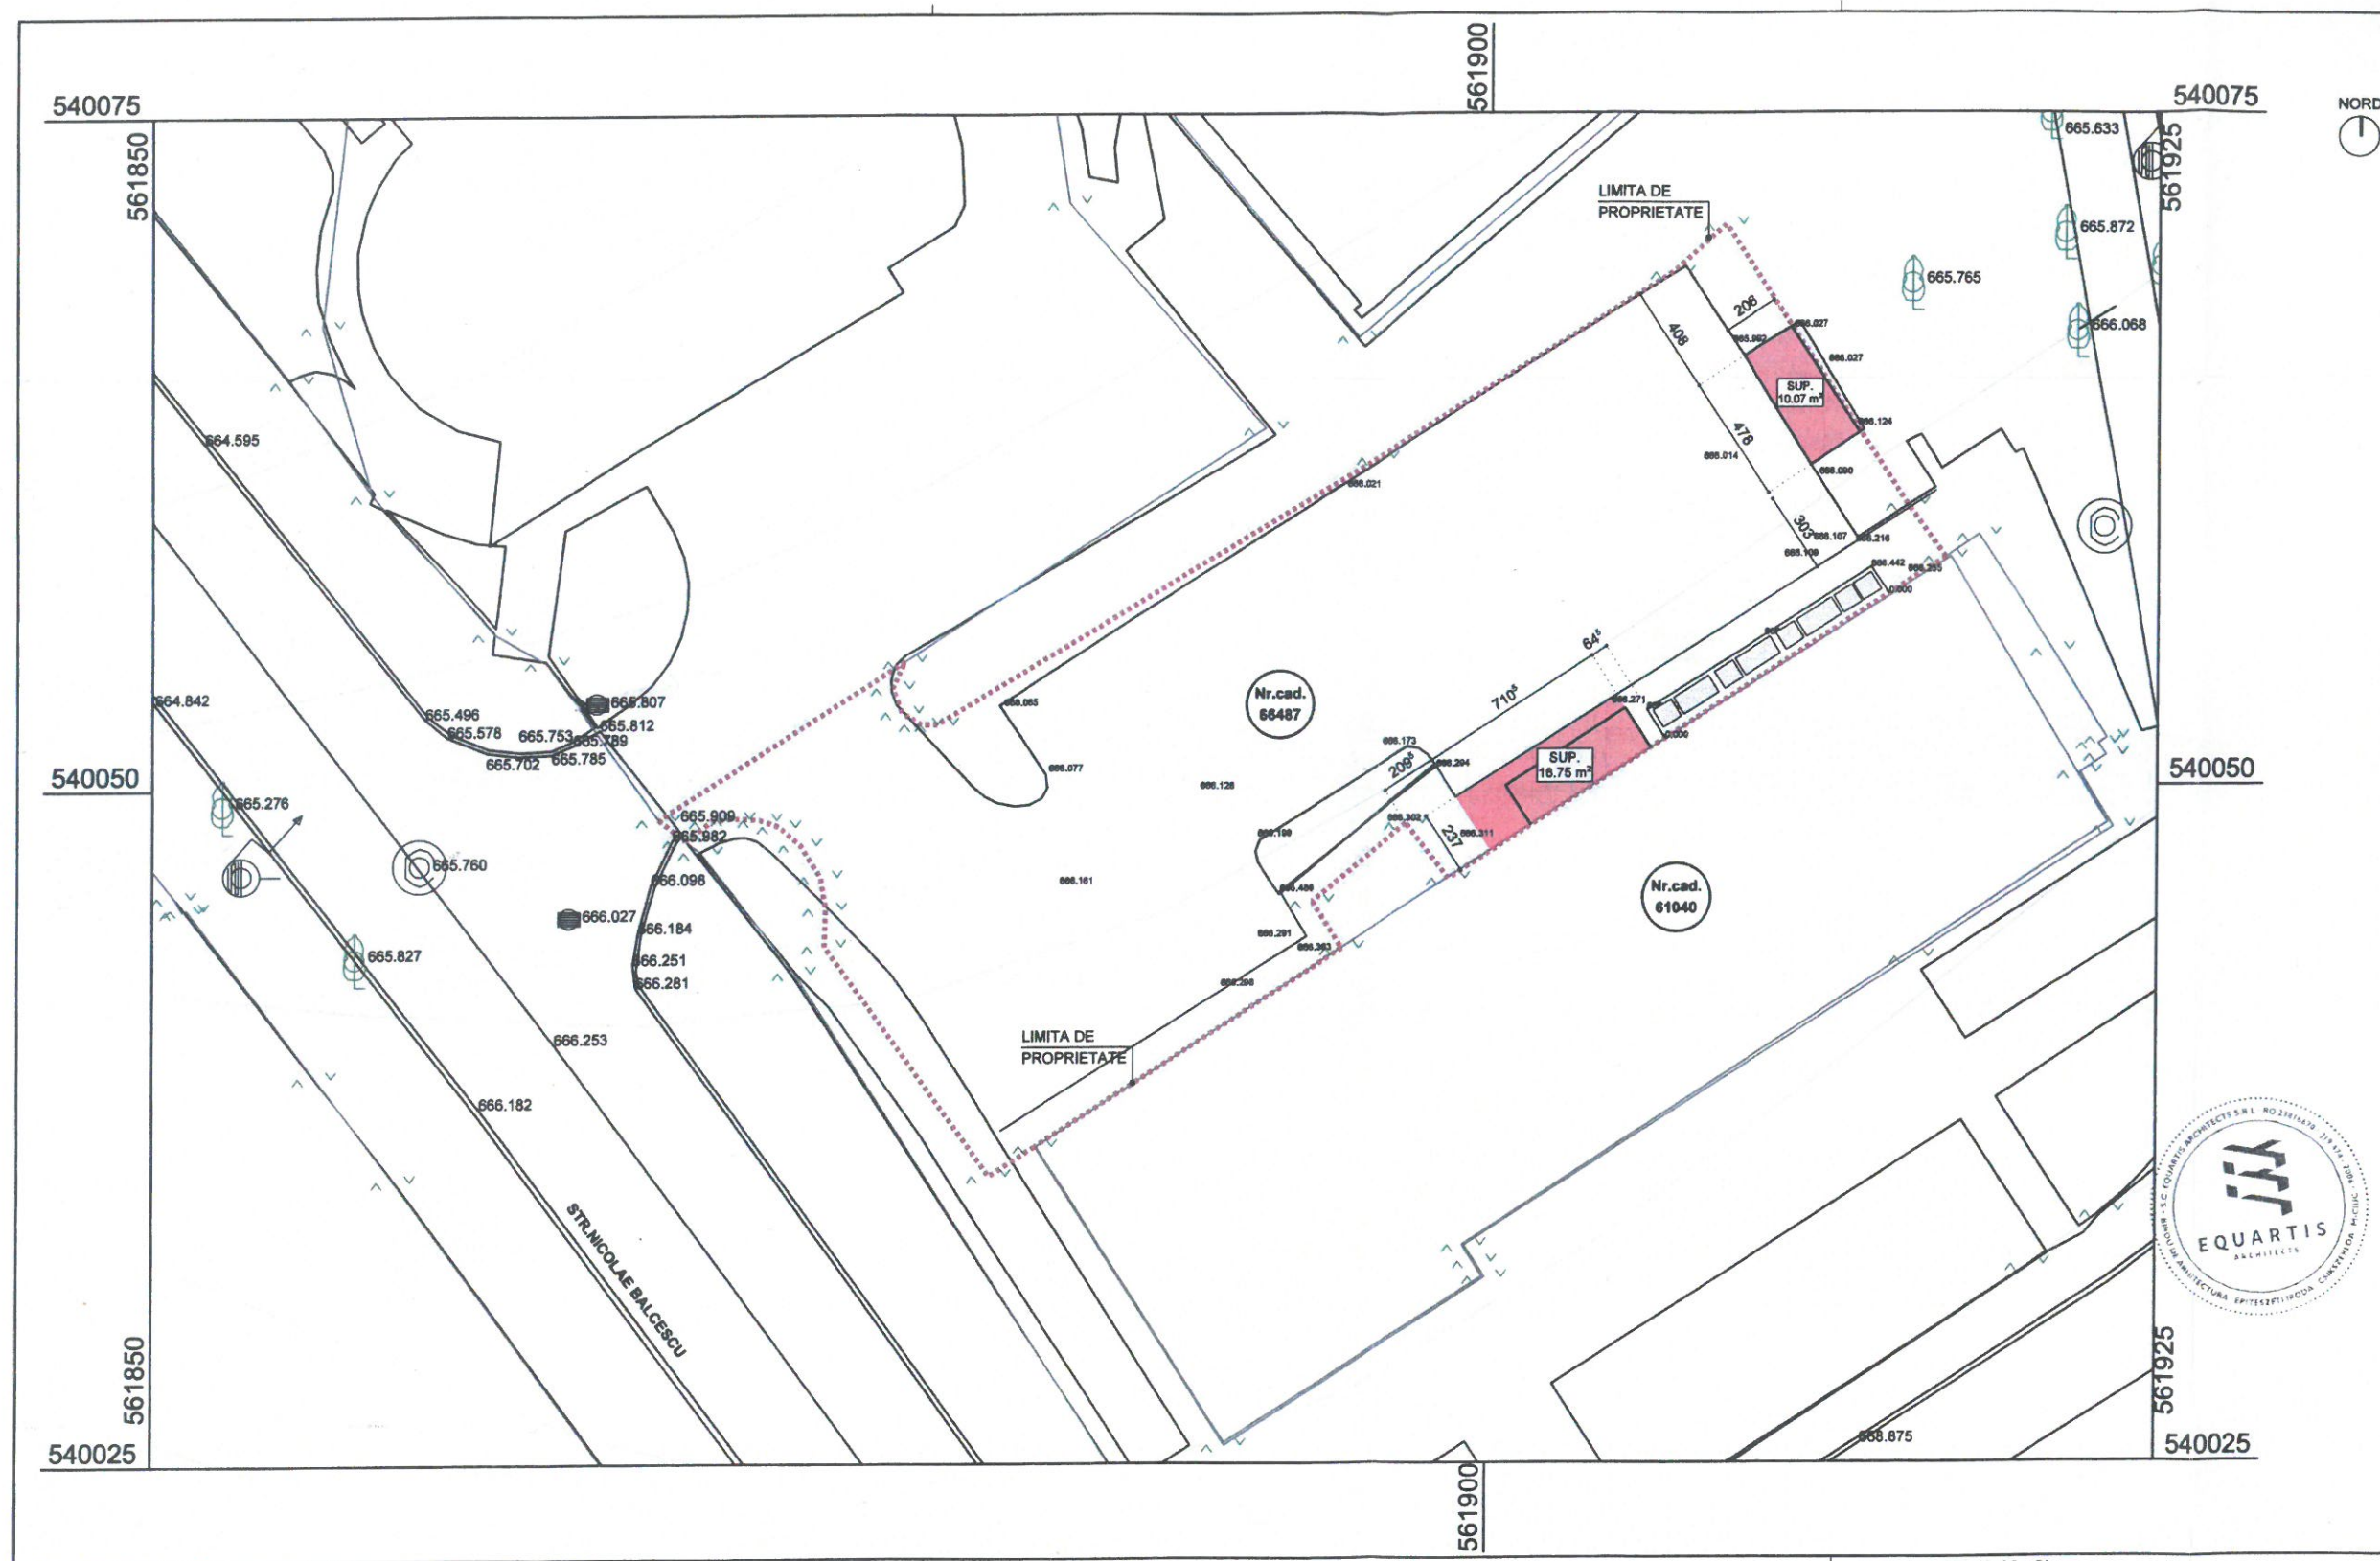

PROIECTANT GENERAL - ARHITECTURA SI REZISTENTA			
FIRMA: S.C. EQUARTIS ARCHITECTS S.R.L.			
ADRESA: STR. PETOFI SANDOR, NR.4			
LOC.:	MIERCUREA CIUC	JUD.	HARGHITA
LISTA DE SEMNATURI			
ARH.	SZASZ ZSOLT		
ING.	KOCIS HUNOR		
ING.	-		
ING.	-		
EXPERT:	-		
VERIFICATOR:	-		
DATELE DE IDENTIFICARE ALE BENEFICIARULUI			
BENEFICIAR: UNITATEA MILITARA 0586 MIERCUREA CIUC			
ADRESA: BUL.TIMISOAREI, NR.3			
LOC.:	MIERCUREA CIUC	JUD.	HARGHITA
DATELE CERTIFICATULUI DE URBANISM			
NR.:	871	DATA EMITERII: 16.12.2025	
EMIS DE: PRIMĂRIA MIERCUREA CIUC			
TITLU: AMPLASAREA IN EXTERIORUL CLADIRII A UNUI GRUP			
ELECTROGEN SI A TREI UNITATI EXTERIOARE			
DE CLIMATIZARE			
AMPLASAMENT - ADRESA OBIECTIVULUI PROPU			
ADRESA: BUL.TIMISOAREI, NR.3			
LOC.:	MIERCUREA CIUC	JUD.	HARGHITA
C.F./NR. CADASTRAL:	66487		
DATELE PROIECTULUI			
NR. PROIECT:	EQ0328005		
CLASA DE IMPORTANTA:	IV		
CATEGORIA DE IMPORTANTA:	D		
DENUMIRE PLANSA			
PLAN DE SITUATIE			
FAZA:	D.T.A.C.	COD PLANSA:	A 0
DATA:	MAR 2026	SCARA: 1:200	

PRESEDINTE DE SEDINTA
FULEK ZOLTAN LADISLAU

SECRETARUL GENERAL AL
U.A.T. MUNICIPIULUI
MIERCUREA-CIUC
WOHLFAI OLF